



- Legende**
Mittlere Lüftungsleistung in kW je Flurstück (in Klammern Anzahl der Gebäude in der jeweiligen Leistungsklasse)
- 10 - 100 (1.229 Gebäude)
 - 101 - 200 (67 Gebäude)
 - 201 - 300 (15 Gebäude)
 - 301 - 400 (6 Gebäude)
 - 401 - 500 (3 Gebäude)
 - 501 - 600 (1 Gebäude)

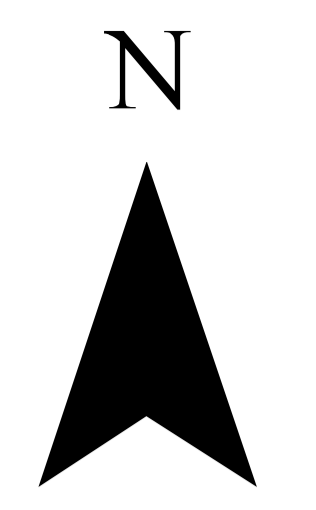

Detailausschnitt der Innenstadt Maßstab 1:10.000

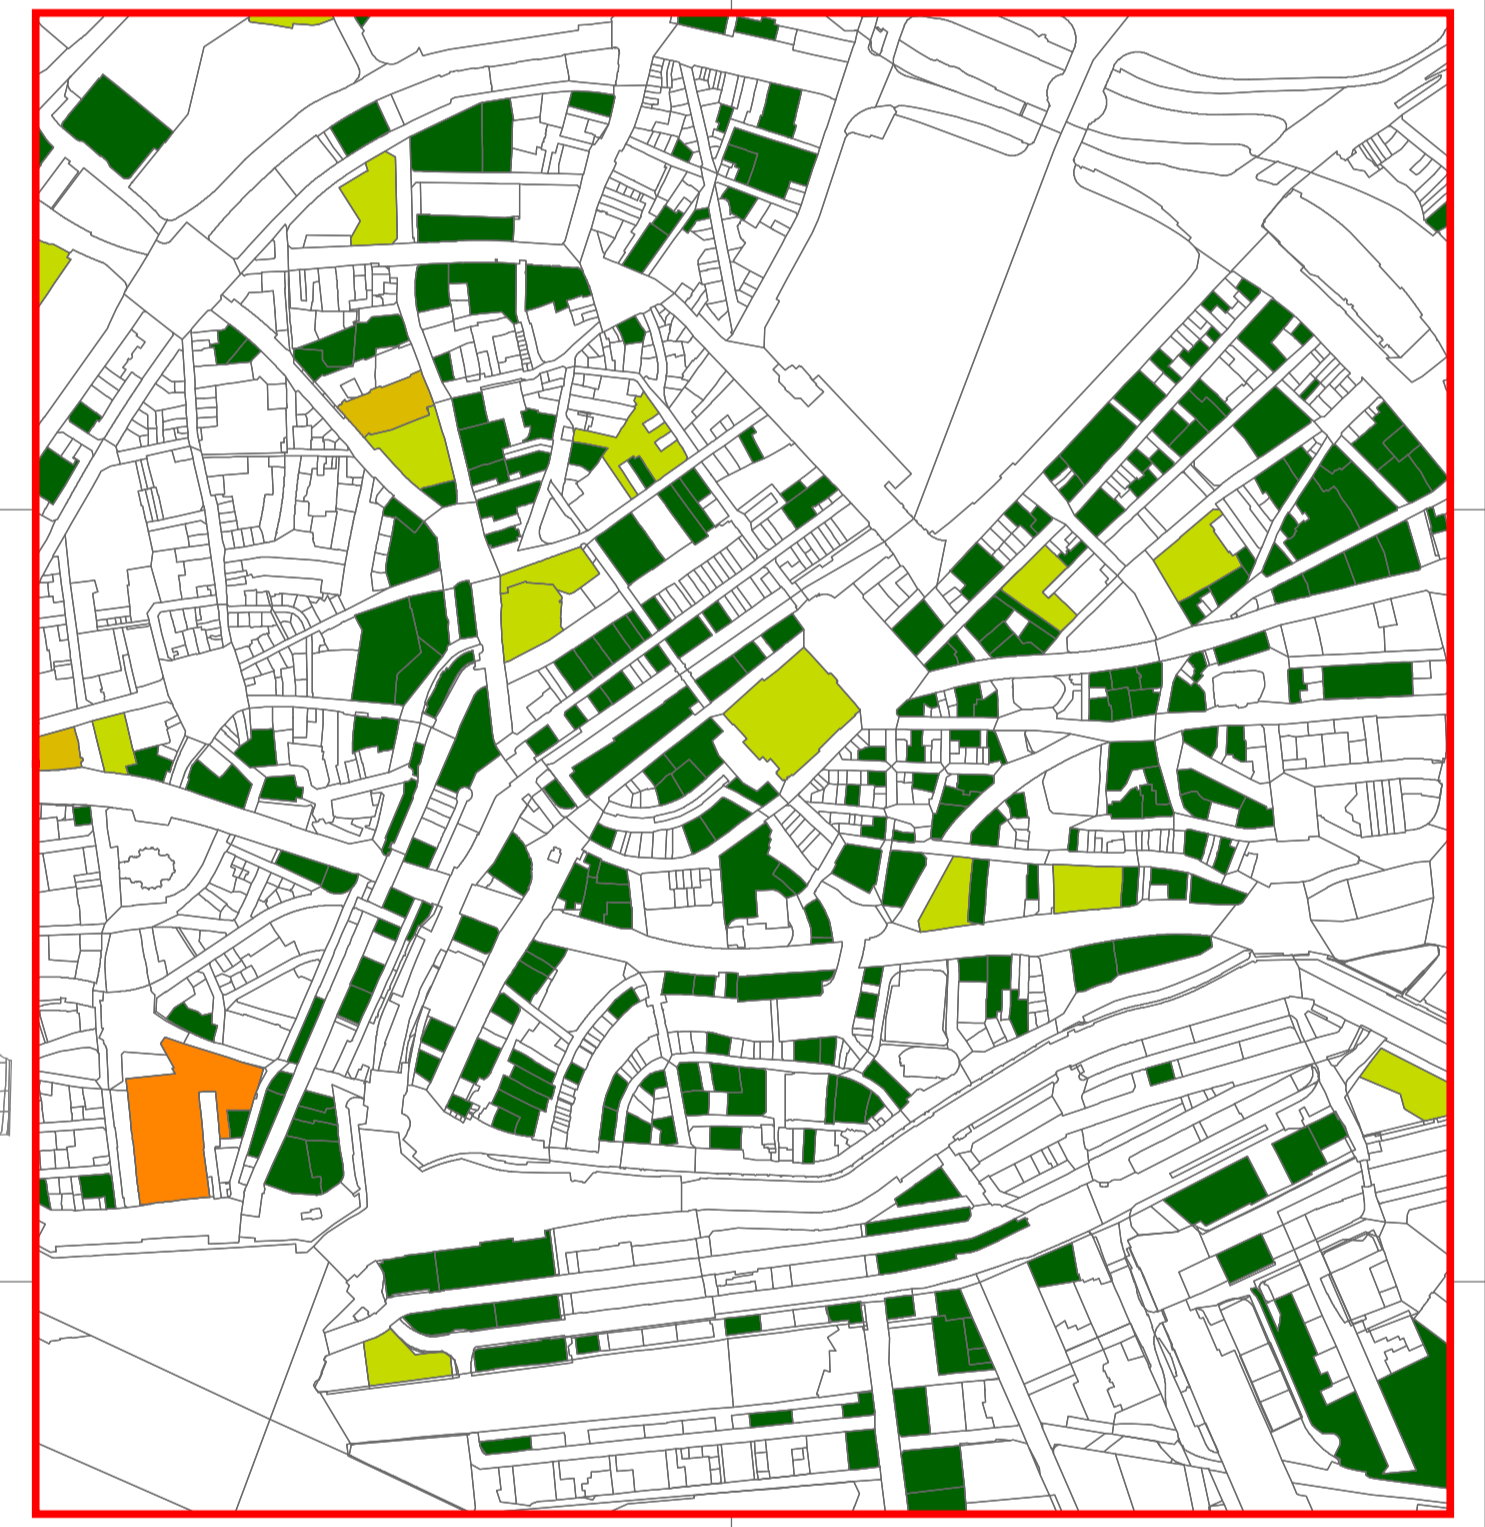

Übersicht über das theoretische Lastverlagerungspotenzial für Bürogebäude und Gebäude büroähnlicher Nutzung aus Lüftungsanlagen in Hamburg

Maßstab 1:30.000

